
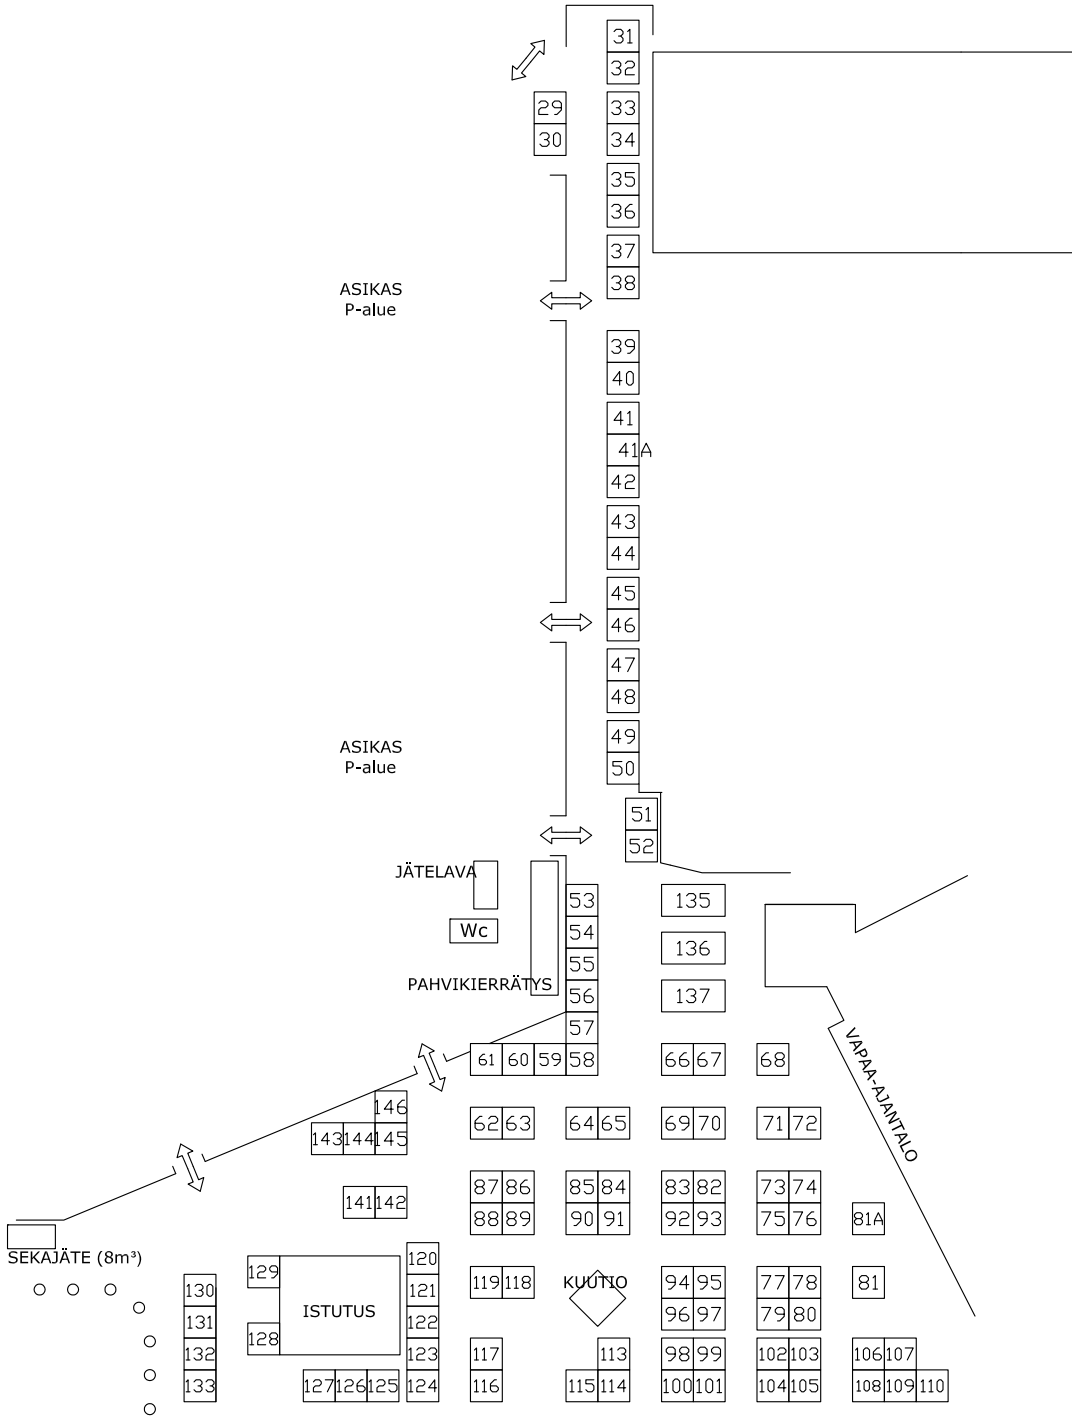


PAALUTORI MYYRMÄKI

HUOM ! Kaikki alueen pääkäytävät oltava 4 m leveitä

- 4 x 4m myyntipaikka
- 2 x 2m myyntipaikka

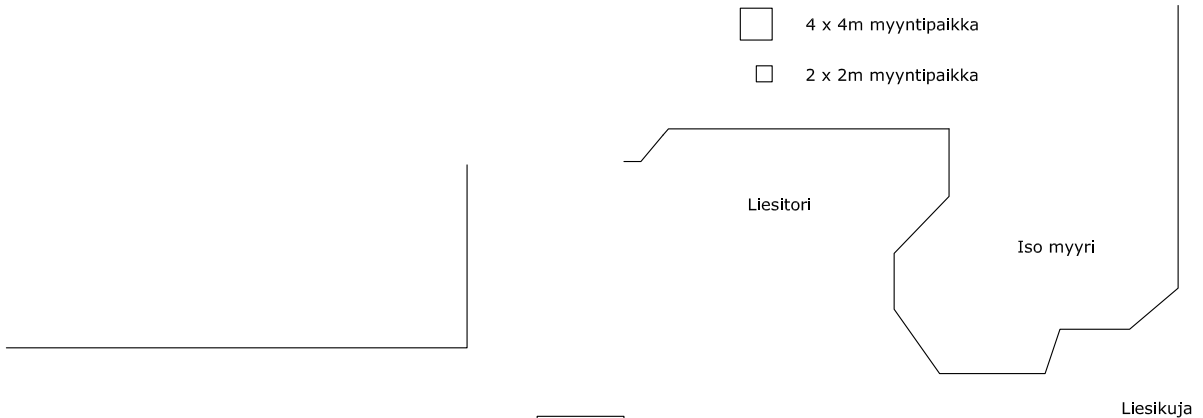

< MARKKINABULEVARDI >

VESIPISTE SISÄLLÄ